



ΕΦΗΜΕΡΙΣ ΤΗΣ ΚΥΒΕΡΝΗΣΕΩΣ

ΤΗΣ ΕΛΛΗΝΙΚΗΣ ΔΗΜΟΚΡΑΤΙΑΣ

ΤΕΥΧΟΣ ΤΕΤΑΡΤΟ **Αρ. Φύλλου 900**

22 Οκτωβρίου 1997

ΠΕΡΙΕΧΟΜΕΝΑ

ΑΝΑΔΑΣΩΣΕΙΣ

ΑΠΟΦΑΣΕΙΣ

Αριθ. 2948 (1)

Κήρυξη ως αναδασωτέας έκτασης εμβαδού 2060,00 στρέμματα στη θέση «Πλαγιές» της περιφέρειας Κοινότητας Εξάρχου του Νομού Φθιώτιδας.

Ο ΓΕΝ. ΓΡΑΜΜ. ΠΕΡΙΦΕΡΕΙΑΣ ΣΤΕΡ. ΕΛΛΑΔΑΣ

Έχοντας υπόψη:

1. Τις διατάξεις της παρ. 3 του άρθρου 117 του Συντάγματος.
2. Τις διατάξεις του Ν. 2503/97 «Διοίκηση, οργάνωση, στελέχωση της Περιφέρειας κ.λπ.».
3. Τις διατάξεις του Ν. 998/79 «Περί προστασίας των δασών και των δασικών εν γένει εκτάσεων της Χώρας» και συγκεκριμένα:
α. Του άρθρου 41 παρ. 1,
β. Του άρθρου 38 παρ. 1.
4. Τις διαταγές του Υπουργείου Γεωργίας:
α) 160417/1180/8.7.80,
β) 182447/3049/24.9.80.
5. Τις διατάξεις του άρθρου 29 του Ν. 2081/1992.
6. Την αριθμ. 6747/29.9.97 απόφαση του Γεν. Γραμματέα Στερ. Ελλάδας «Μεταβίβαση αρμοδιοτήτων στους Προϊσταμένους των Δασικών Υπηρεσιών.
7. Την αριθ. 3792/19.9.97 πρόταση του Δασαρχείου Αταλάντης από την οποία προκύπτει ότι η έκταση που αναφέρεται στο θέμα είχε κατά το χρόνο της καταστροφής της που έγινε από πυρκαγιά την 24.7.1997 δασικό χαρακτήρα, κατά την έννοια του άρθρου 3 παρ. 2 Ν. 998/79 και ως εκ τούτου επιβάλλετα η κήρυξή της ως αναδασωτέας, αποφασίζουμε:

Κηρύσσουμε αναδασωτέα με σκοπό την επανεγκατάσταση, με φυσική ή τεχνική αναγέννηση, της δασικής βλάστησης που καταστράφηκε από πυρκαγιά την 24.7.1997, τη δημόσια δασική έκταση εμβαδού δύο χιλιάδων και εξήντα στρεμμάτων (2.060 στρεμ.) που βρίσκεται στη θέση «Πλαγιές» περιφέρειας Κοινότητας Εξάρχου του Νομού Φθιώτιδας και προσδιορίζεται από τα στοιχεία Α,Β, Γ, Δ, Ε, Ζ, Η, Θ, Ι, Α, όπως φαίνονται στο συνημμένο διάγραμμα, το οποίο αποτελεί αναπόσπαστο μέρος της αποφάσεως αυτής και έχει όρια:

Ανατολικά: Με δημόσια δασική έκταση κατά τις πλευρές ΒΓ και ΓΔ και με αγροτικό δρόμο κατά την πλευρά ΕΔ.

Δυτικά: Κατά την πλευρά ΑΙ με δημόσια δασική έκταση, κατά την πλευρά ΙΘ με αγροτικό δρόμο και κατά την πλευρά ΗΖ με εκτάσεις κατεχόμενες από ιδιώτες.

Βόρεια: Με αγροτικό δρόμο κατά την πλευρά ΖΗ και κατά την πλευρά ΘΗ.

Νότια: Με δημόσια δασική έκταση.

2. Εξαιρούνται της κήρυξης ως αναδασωτέων οι ευρισκόμενες εντός της ανωτέρω έκτασης αγροτικές εκτάσεις, εμβαδού περίπου 700 στρεμ., των οποίων ο αγροτικός χαρακτήρας θα διαπιστώνεται ύστερα από αυτοψία και σχετική φωτοερμηνεία Δασολόγου της Υπηρεσίας.

Η απόφαση αυτή ισχύει από της κοινοποιήσεώς της αρμοδίως (άρθρο 41 Νόμου 998/79) και προς της δημοσιεύσεώς της στην Εφημερίδα της Κυβερνήσεως (άρθρ. 37 Ν. 3200/55).

Η απόφαση αυτή να δημοσιευθεί στην Εφημερίδα της Κυβερνήσεως.

Λαμία, 1 Οκτωβρίου 1997

Με εντολή Γεν. Γραμ. Περιφέρειας


Ο Διευθυντής Δασών

ΔΗΜ. ΤΣΟΥΤΣΟΣ

ΤΟΠΟΓΡΑΦΙΚΟ ΔΙΑΓΡΑΜΜΑ

Καείσας Δημόσιας Δασικής έκτασης για την κήρυξή της ως α
δασωτέας στη θέση «Πλαγιές» Κοινότητας Εξάρχου


ΚΛΙΜΑΚΑ 1:50000

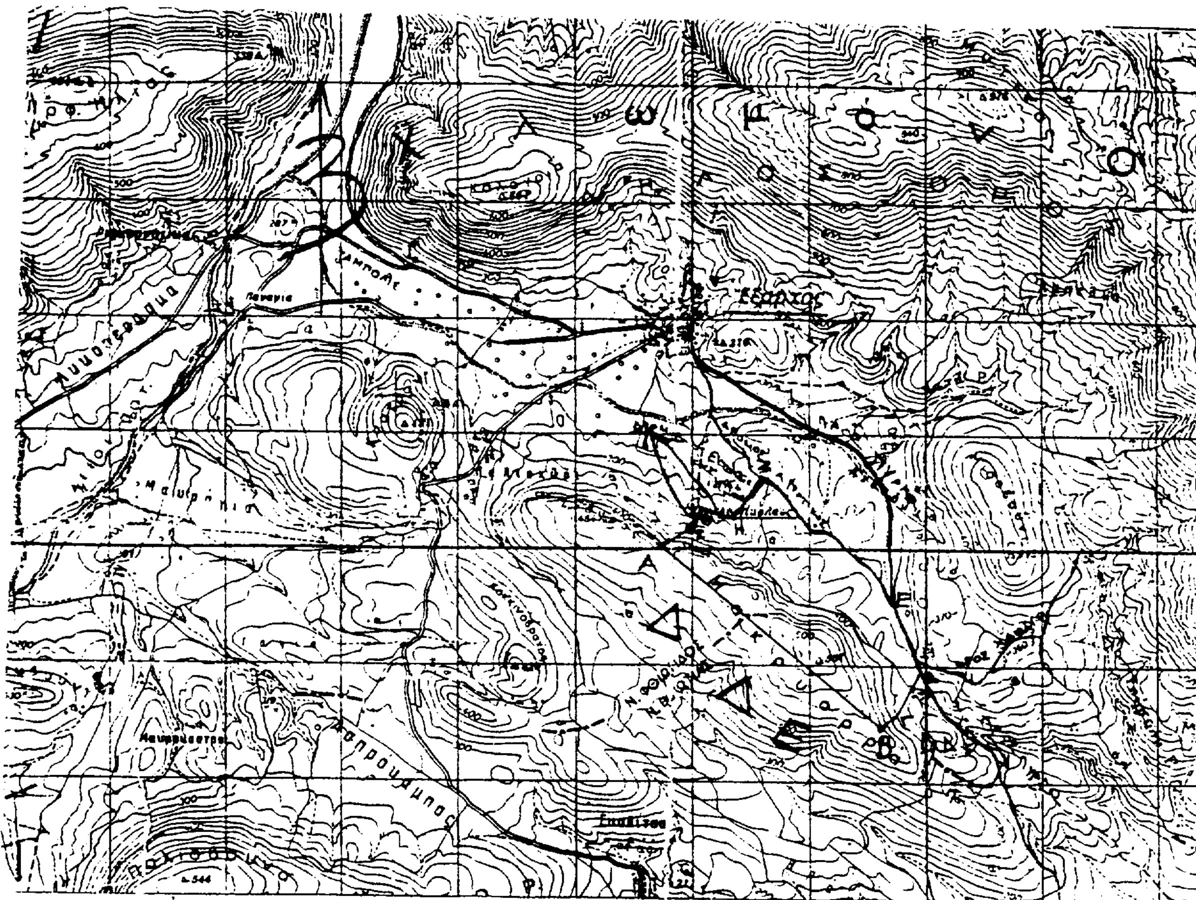

☐ Καείσα έκταση Εμβαδού 2060 στρέμματα

— Αγροτικός δρόμος

Ανήκει στην. 2848/97.. απόφασή μας
Λαμία 1-10-1997
Ε.Γ.Γ.Π.Σ.Ε
Ο Δ/ντής Δασών
Δημ. Τσούτσος

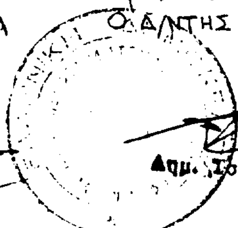

ΘΕΩΡΗΘΗΚΕ
Λαμία 1-10-97
Ο Δ/ΝΤΗΣ ΔΑΣΩΝ
Δημ. Τσούτσος



ΕΛΕΓΧΘΗΚΕ
Αταλάντη 19-9-97
Ο ΔΑΣΑΡΧΗΣ
ΙΩΑΝΝΗΣ ΖΙΑΖΙΑΡΗΣ
ΔΑΣΟΛΟΓΟΣ

Αταλάντη 19-9-97
Η Συντάκτρια
Παναγιώτα Χαλβατζάρα
Δασολόγος

Αριθ. 2745 (2)

Κήρυξη ως αναδασωτέας έκτασης εμβαδού 96,00 στρέμματα στη θέση «ΛΑΚΑΝΤΦΕΡ» της περιφέρειας Κοινότητας Κυρτώνης του Νομού Φθιώτιδας.

Ο ΓΕΝ. ΓΡΑΜΜ. ΠΕΡΙΦΕΡΕΙΑΣ ΣΤΕΡ. ΕΛΛΑΔΑΣ

Έχοντας υπόψη:

1. Τις διατάξεις της παρ. 3 του άρθρου 117 του Συντάγματος.

2. Τις διατάξεις του Ν. 2503/97 «Διοίκηση, οργάνωση, στελέχωση της Περιφέρειας κ.λπ.».

3. Τις διατάξεις του Ν. 998/79 «Περί προστασίας των δασών και των δασικών εν γένει εκτάσεων της Χώρας» και συγκεκριμένα:

α. Του άρθρου 41 παρ. 1,

β. Του άρθρου 38 παρ. 1.

4. Τις διαταγές του Υπουργείου Γεωργίας:

α) 160417/1180/8.7.80,

β) 182447/3049/24.9.80.

5. Τις διατάξεις του άρθρου 29 του Ν. 2081/1992.

6. Την αριθμ. 6747/29.9.97 απόφαση του Γεν. Γραμματέα Στερ. Ελλάδας «Μεταβίβαση αρμοδιοτήτων στους Προϊσταμένους των Δασικών Υπηρεσιών.

7. Την αριθ. 3343/29.8.97 πρόταση του Δασαρχείου Αταλάντης από την οποία προκύπτει ότι η έκταση που αναφέρεται στο θέμα είχε κατά το χρόνο της καταστροφής της που έγινε από πυρκαγιά την 6.7.1997 δασικό χαρακτήρα, κατά την έννοια του άρθρου 3 παρ. 2 Ν. 998/79 και ως εκ τούτου επιβάλλεται η κήρυξή της ως αναδασωτέας, αποφασίζουμε:

Κηρύσσουμε αναδασωτέα με σκοπό την επανεγκατάσταση, με φυσική ή τεχνική αναγέννηση, της δασικής βλάστησης που καταστράφηκε από πυρκαγιά την 6.7.1997, τη δημόσια δασική έκταση εμβαδού ενενήντα έξι στρεμμάτων που βρίσκεται στη θέση «Λακαντφέρ» περιφέρειας Κοινότητας Κυρτώνης του Νομού Φθιώτιδας και προσδιορίζεται από τα στοιχεία Α,Β, Γ, Δ, Ε, Ζ, Η, Θ, Ι, Κ, Λ, Μ, Ξ, Α, όπως φαίνονται στο συνημμένο διάγραμμα, το οποίο αποτελεί αναπόσπαστο μέρος της αποφάσεως αυτής και έχει όρια:

Ανατολικά: Με δημόσια δασική έκταση.

Δυτικά: Με δημόσια δασική έκταση κατά τις πλευρές ΛΜ, ΜΝ και κατά τις πλευρές ΝΞ, ΞΑ με αγροτικό δρομίσκο και πέραν αυτού με δημόσια δασική έκταση.

Βόρεια: Με δημόσια δασική έκταση.


Νότια: Με δημόσια δασική έκταση κατά τις πλευρές ΒΓ, ΓΔ, ΔΕ και κατά την πλευρά ΑΒ με αγροτικό δρομίσκο και πέραν αυτού με δημόσια δασική έκταση.


Η απόφαση αυτή ισχύει από της κοινοποιήσεώς της αρμοδίως (άρθρο 41 Νόμου 998/79) και προς της δημοσιεύσεώς της στην Εφημερίδα της Κυβερνήσεως (άρθρ. 37 Ν. 3200/55).

Η απόφαση αυτή να δημοσιευθεί στην Εφημερίδα της Κυβερνήσεως.

Λαμία, 1 Οκτωβρίου 1997

Με εντολή Γεν. Γραμ. Περιφέρειας
Ο Διευθυντής Δασών
ΔΗΜ. ΤΣΟΥΤΣΟΣ

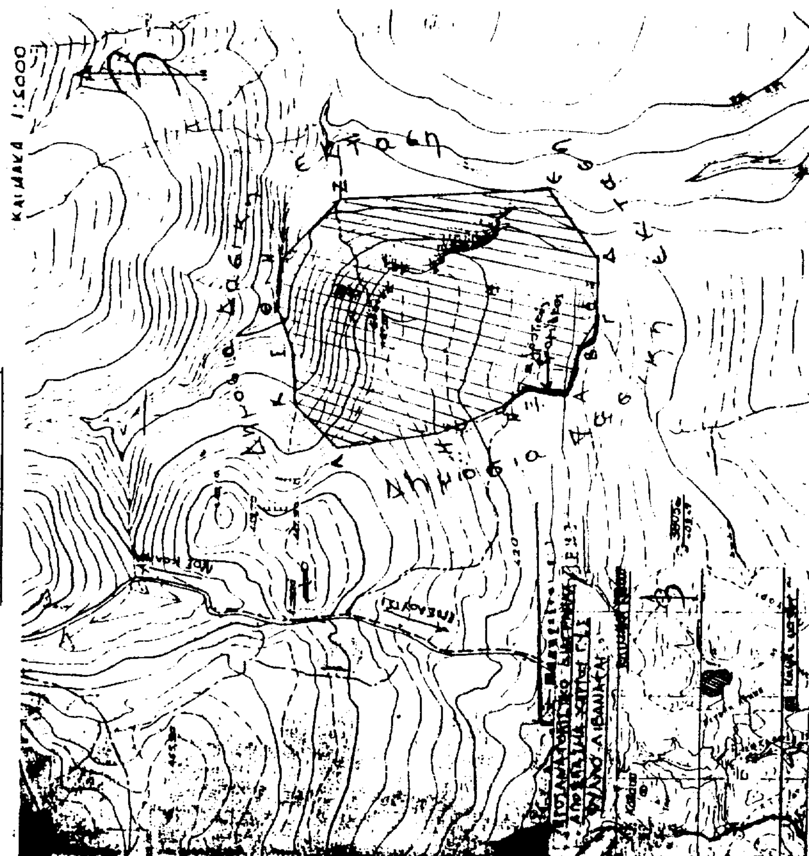

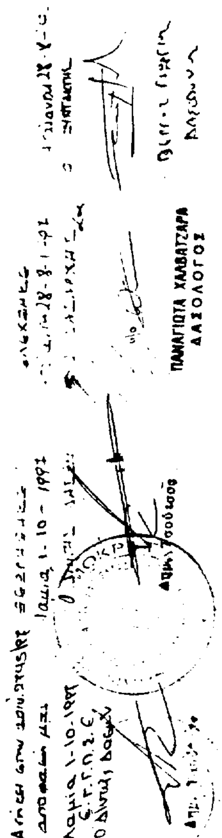

ΑΠΑΛΛΟΤΡΙΩΣΕΙΣ

ΑΠΟΦΑΣΕΙΣ

Αριθ. 1098574/6786/Β0010 (3)

Καθορισμός των ορίων του αιγιαλού και δημιουργία ζώνης παραλίας στην περιοχή Ι.Ν. Τιμίου Σταυρού του Δήμου Πόρου.

Ο ΥΠΟΥΡΓΟΣ ΟΙΚΟΝΟΜΙΚΩΝ

Έχοντας υπόψη:

1) Τις διατάξεις των άρθρων 1 μέχρι του 7 του Α.Ν. 2344/1940 «περί αιγιαλού και παραλίας», όπως τροποποιήθηκαν και συμπληρώθηκαν με τις διατάξεις:

α) Του άρθρ. 13 του Ν. 1078/1980 και

β) Του άρθρ. 23 του Ν. 1337/1983.

2) Τις διατάξεις της παρ. 9 του άρθρου 1 του κεφ. Β' της 0208/181/26.4.1982 (ΦΕΚ 214/26.4.1982 τεύχος Β') κοινής απόφασης των Υπουργών Προεδρίας Κυβερνήσεως και Οικονομικών.

3) Τις διατάξεις του άρθρ. 9 του Π.Δ. 551/1988 (ΦΕΚ 259/Α/1988).

4) Τις διατάξεις του Ν. 2503/97, άρθρ. 1 παρ. 2 και 6 (ΦΕΚ 107/30.5.97 τ.Α').

5) Την αριθμ. 1087903/1481/00068/28.7.97 απόφαση Υπ. Οικονομικών.

6) Την από 18 Ιουλίου 1994 «Έκθεση Επιτροπής καθορισμού των ορίων του αιγιαλού και παραλίας, που καθόρισε τα όρια του αιγιαλού και της παραλίας στην περιοχή Ι.Ν. Τιμίου Σταυρού, νήσου Πόρου και το από Μάρτιο 94 τοπογραφικό διάγραμμα σε μία πινακίδα με κλίμακα 1:500, που συντάχθηκε από τον τοπογράφο μηχανικό Παναγιώτη Γαϊτανάρο και ελέγχθηκε και θεωρήθηκε την 23.6.94 από τη Δ.Τ.Υ. Νομ/κής Αυτοδιοίκησης Πειραιά και συνοδεύει την έκθεση της προαναφερομένης Επιτροπής.

7) Τη σύμφωνη γνώμη του Γενικού Επιτελείου Ναυτικού, που διατυπώθηκε στο Φ.544.5/291/95/30.5.95 έγγραφό του, αποφασίζουμε:

Επικυρώνουμε την από 18 Ιουλίου 1994 έκθεση Επιτροπής καθορισμού των ορίων του αιγιαλού και παραλίας, καθώς και το από Μάρτιο 1994 τοπογραφικό διάγραμμα σε μία πινακίδα που τη συνοδεύει, το οποίο συντάχθηκε από τον τοπογραφικό μηχανικό Πανα. Γαϊτανάρο με κλίμακα 1:500, επί του οποίου η παραπάνω Επιτροπή με κόκκινη γραμμή καθόρισε τα όρια του αιγιαλού, στην περιοχή Ι.Ν. Τιμίου Σταυρού, με κίτρινη γραμμή τα όρια της παραλίας και με μπλε γραμμή τα όρια του παλαιού αιγιαλού, στην ίδια θέση.

Η παρούσα απόφαση μαζί με την έκθεση και το διάγραμμα που προαναφέραμε να δημοσιευθούν στην Εφημερίδα της Κυβερνήσεως.

Αθήνα, 6 Οκτωβρίου 1997

Με εντολή Υπουργού

Ο Γενικός Διευθυντής Δημόσιας

Περιουσίας & Εθνικών Κληροδοτημάτων

ΠΑΝ. ΠΙΛΑΤΗΣ

ΕΚΘΕΣΗ

ΕΠΙΤΡΟΠΗΣ ΚΑΘΟΡΙΣΜΟΥ ΤΩΝ ΟΡΙΩΝ ΑΙΓΙΑΛΟΥ

Κοινή Υπουργική Απόφαση των Υππουργών Προεδρίας και Οικονομικών 0208/181/26.4.82

Για τον καθορισμό των ορίων του αιγιαλού στην περιοχή του Ι.Ν. Τιμίου Σταυρού του Δήμου Πόρου.

Στον Πόρο σήμερα 18 Ιουλίου 1994, ημέρα Δευτέρα, οι πιο κάτω υπογράφοντες:

α) Όλγα Τεσσέρη, ΠΕ/Α Φοροτεχνικός, Προϊσταμένη της Κτηματικής Υπηρεσίας Πειραιά, ως Πρόεδρος,

β) Νούσιος Νικόλαος, ΠΕ/Α Προϊστάμενος του Τεχνικού Τμήματος της Κτηματικής Υπηρεσίας Πειραιά, ως μέλος,

γ) Νεόφυτος Δημήτριος, Υπ/ρχος Λ.Σ. Λιμενάρχης Πόρου, ως μέλος,

που αποτελούμε την πιο πάνω Επιτροπή καθορισμού των ορίων αιγιαλού, δυνάμει της 0208/181/26.4.1982 (ΦΕΚ 214/82 τ.Β') κοινής υπουργικής απόφασης των Υπουργών Προεδρίας και Οικονομικών, καθώς και της 957451/2.3.90 απόφασης του Νομάρχη Πειραιά «Περί συστάσεως Επιτροπής καθορισμού των ορίων του αιγιαλού» συγκληθείσα κατόπιν της με αριθμό 1989/6.7.94 πρόσκλησης του Προέδρου της Επιτροπής, μεταβήκαμε σήμερα στις 18 Ιουλίου 1994, ημέρα Δευτέρα και ώρα 11.00 π.μ. στον Πόρο και αφού λάβαμε υπόψη μας:

1) Το τοπογραφικό διάγραμμα σε κλίμακα 1:500, που συντάχθηκε από τον Τοπογράφο Μηχανικό Παναγιώτη Γαϊτανάρο, το Μάρτιο του 1994, ελέγχθηκε δε και θεωρήθηκε στις 23.6.94 από τη Δ/νση Τεχνικών Υπηρεσιών της Νομαρχίας Πειραιά.

2) Τις διατάξεις του Α.Ν. 2344/1940, όπως τροποποιήθηκε σήμερα, καθώς και τη σχετική Δικαστηριακή και Διοικητική Νομολογία.

3) Την μετά από επιτόπιο μετάβαση, σχηματισθείσα αντίληψη για το πλάτος της βρεχόμενης ζώνης της ξηράς, αλλά και του γεγονότος ότι σε τμήμα της εν λόγω περιοχής έχουν γίνει τεχνικά έργα με αποτέλεσμα να αλλοιωθεί η κατάσταση του αιγιαλού, οπότε συντρέχουν λόγοι χάραξης παλαιού αιγιαλού, αποφασίζει:

1) Καθορίζει στο πιο πάνω διάγραμμα την οριογραμμή αιγιαλού με συνεχή κόκκινη πολυγωνική γραμμή, με τα στοιχεία 1, 2, 3, ..., 18, 19, 20, της οποίας οι κορυφές είναι εξηρτημένες με το σύστημα συντεταγμένων της Γ.Υ.Σ.

2) Καθορίζει την οριογραμμή παραλίας με συνεχή κίτρινη πολυγωνική γραμμή, με στοιχεία 1', 2', 3', ..., 17', 18', παράλληλα προς την οριογραμμή του αιγιαλού και σε απόσταση 10 μ. από αυτήν, επειδή θεωρείται απαραίτητη λόγω της φύσης της συνεχόμενης προς τον αιγιαλό ξηράς και της αδυναμίας να εξυπηρετηθούν από τον αιγιαλό οι σκοποί της παρ. 1 του άρθρ. 7 του Α.Ν. 2344/1940, δηλαδή ότι ο αιγιαλός και η παραλία εκτός του κυρίου και αρχικού προορισμού αυτών, που είναι η επικοινωνία από τη θάλασσα προς την ξηρά και αντίθετα, δύνανται να χρησιμεύουν και γι' άλλους σκοπούς, δηλαδή συγκοινωνιακούς, εξωραϊστικούς - τουριστικούς και λοιπούς κοινωφελείς, καθώς επίσης και για εκμετάλλευση προς όφελος του Δημοσίου.


3) Καθορίζει οριογραμμή παλαιού αιγιαλού με συνεχή μπλε πολυγωνική γραμμή και με τα στοιχεία 1'', 2'', 3'', 4'' της οποίας οι κορυφές είναι εξηρτημένες με το σύστημα συντεταγμένων Γ.Υ.Σ.

Η Πρόεδρος

ΟΛΓΑ ΤΕΣΣΕΡΗ ΣΓΑΡΔΕΛΗ


Τα Μέλη

ΝΙΚΟΛΑΟΣ ΝΟΥΣΙΟΣ - ΔΗΜ. ΝΕΟΦΥΤΟΣ

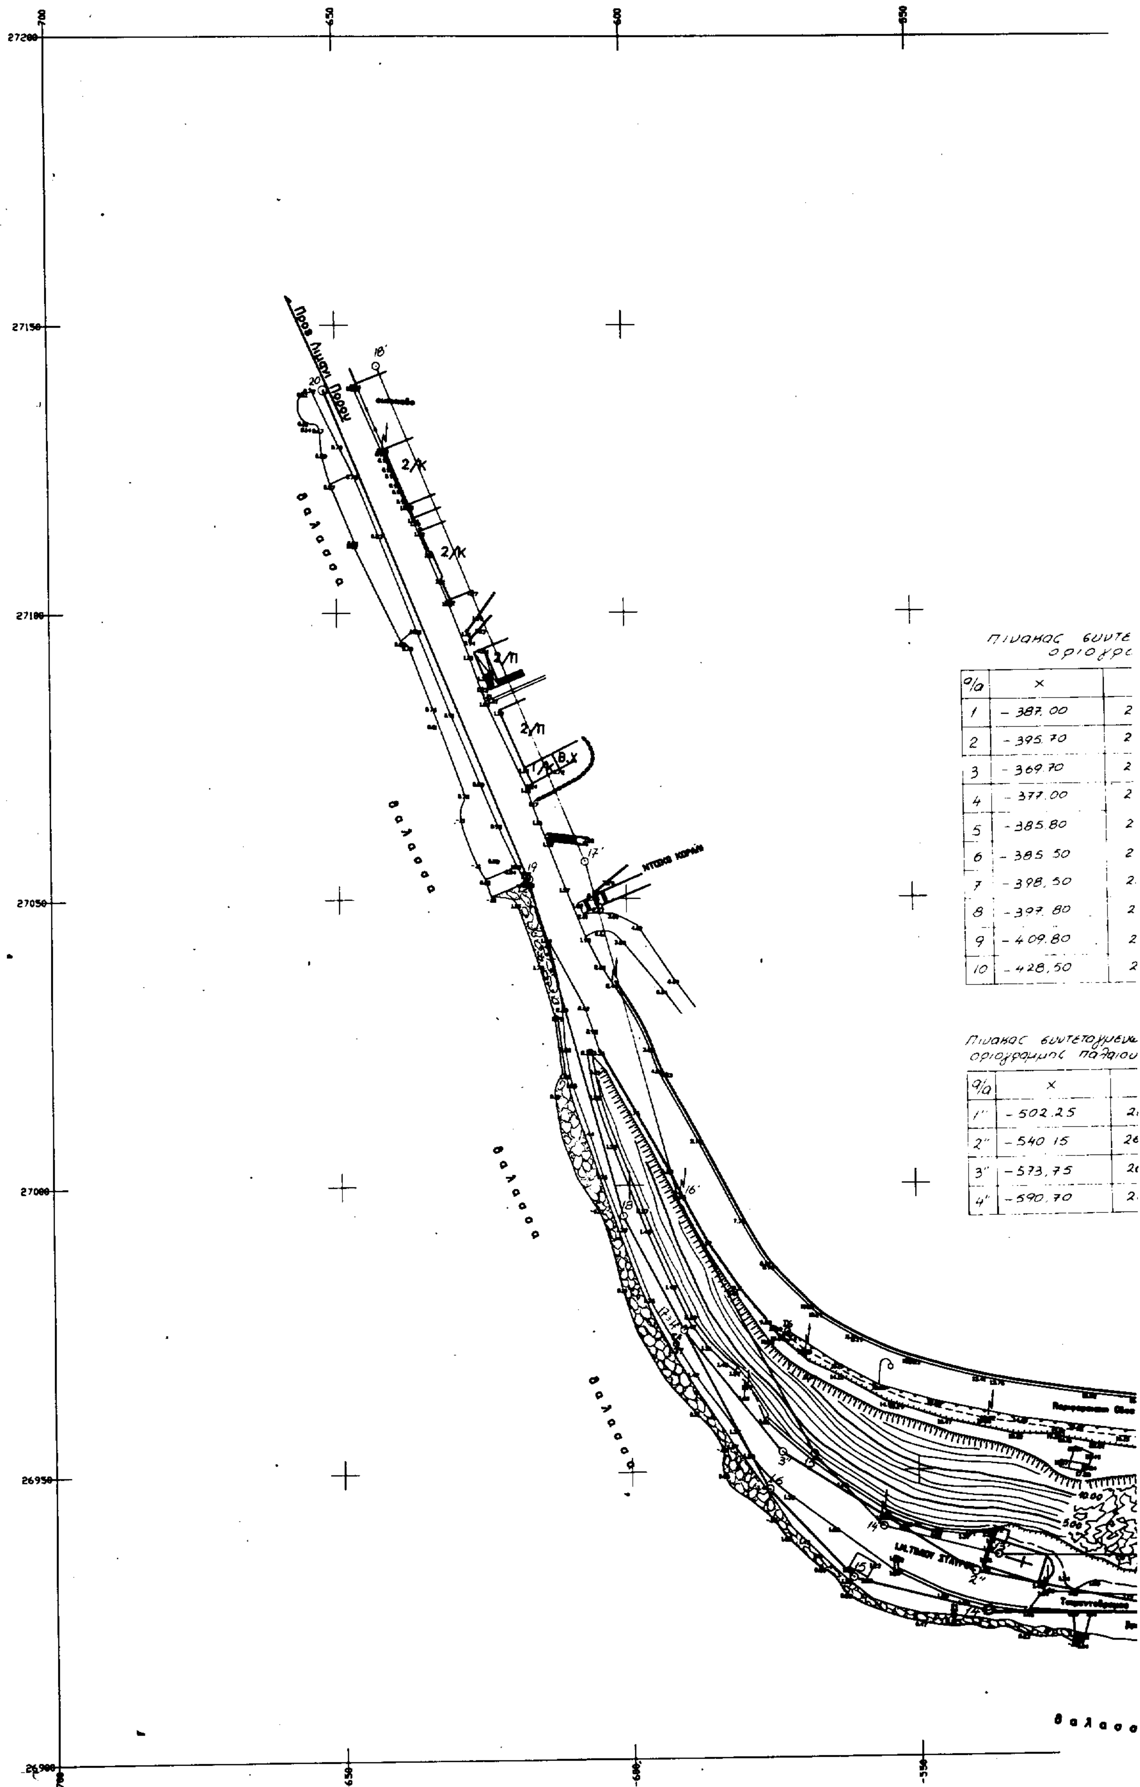

α/α	x	
1	- 387.00	2
2	- 395.70	2
3	- 369.70	2
4	- 377.00	2
5	- 385.80	2
6	- 385.50	2
7	- 398,50	2.
8	- 397.80	2
9	- 409.80	2
10	- 428,50	2

α/α	x	
1"	- 502.25	2
2"	- 540.15	26
3"	- 573,75	2
4"	- 590,70	2.

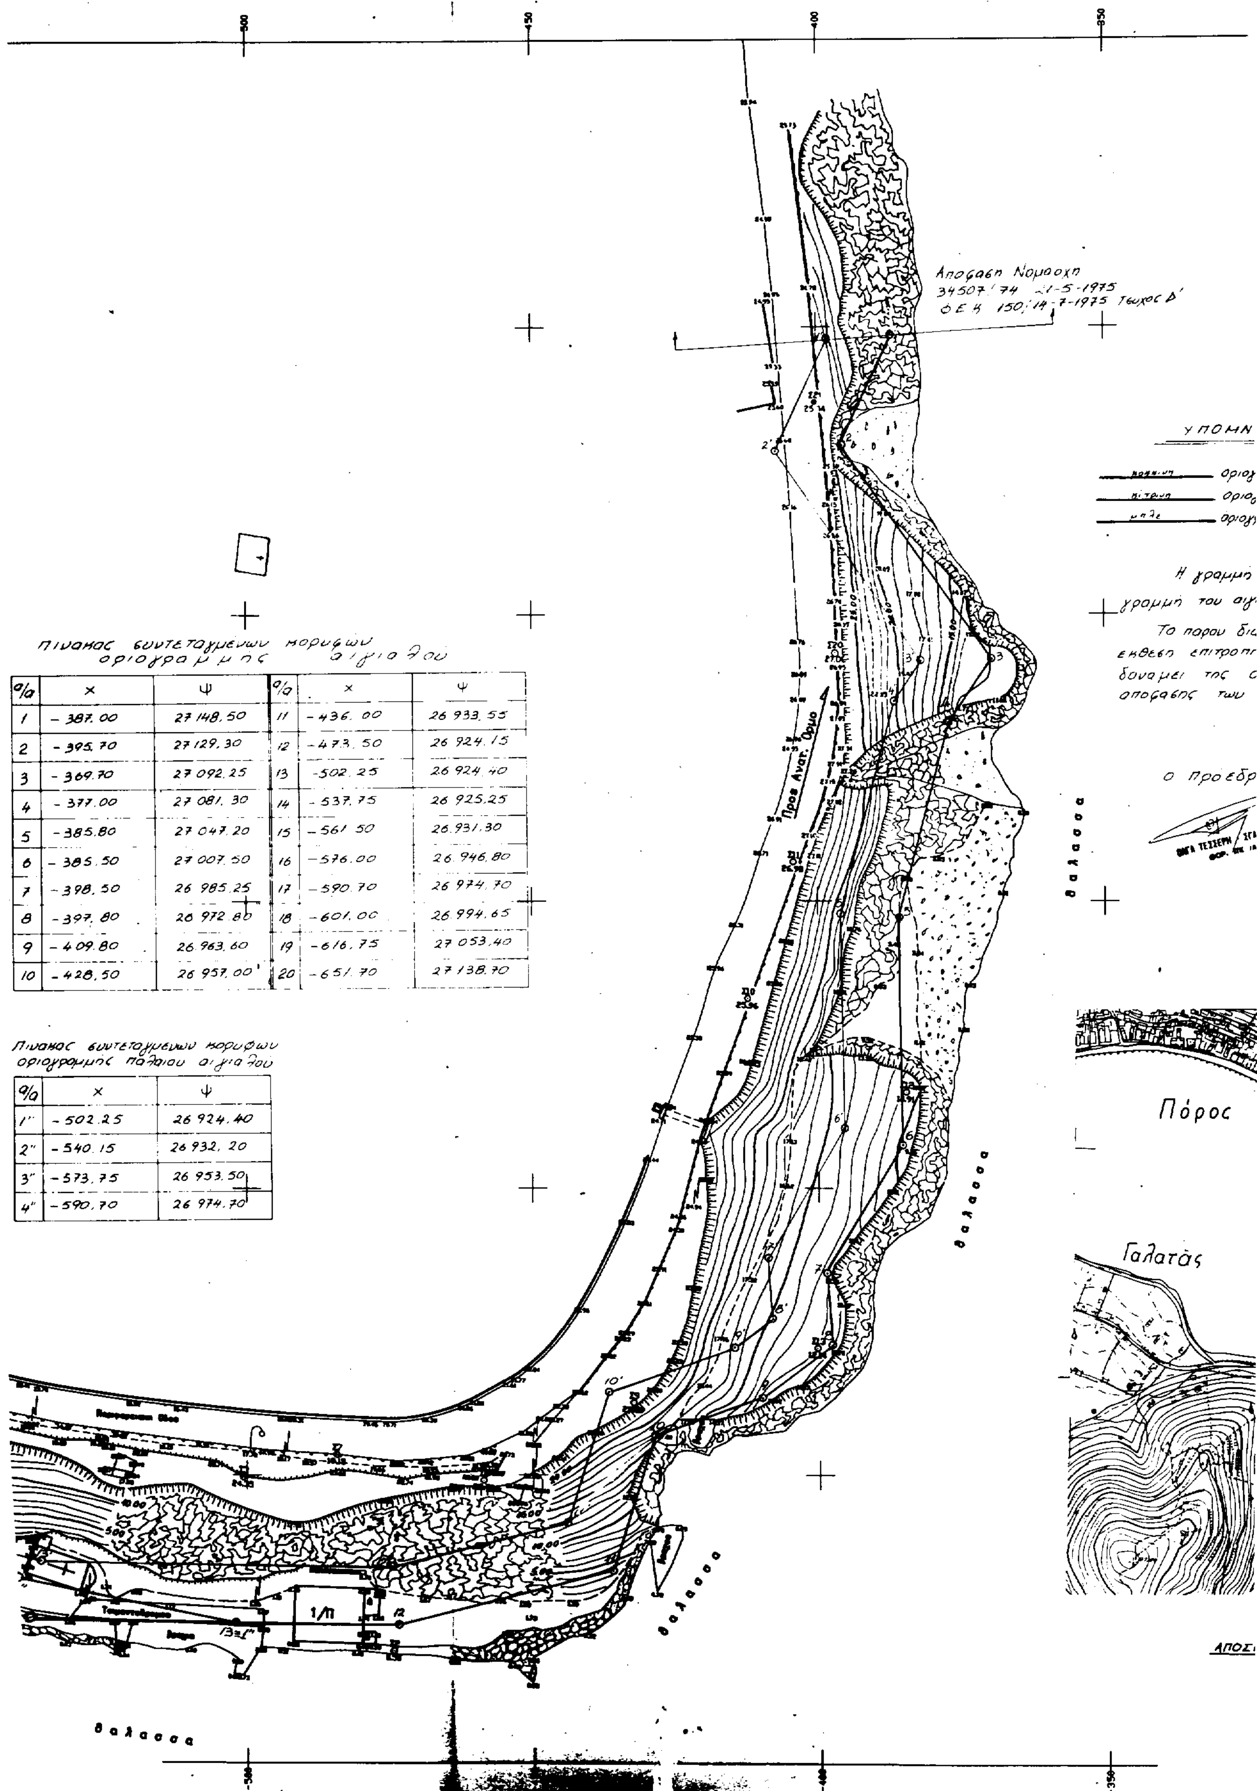


Πινακας συντεταγμενων κορυφων οριογραμμης αιγιαλου

α/α	x	ψ	α/α	x	ψ
1	- 387.00	27 148,50	11	- 436. 00	26 933.55
2	- 395.70	27 129,30	12	- 473.50	26 924.15
3	- 369.70	27 092.25	13	-502.25	26 924.40
4	- 377.00	27 081.30	14	- 537.75	26 925,25
5	- 385.80	27 047.20	15	- 561.50	26.931,30
6	- 385.50	27 007.50	16	- 576.00	26.946,80
7	- 398.50	26 985,25	17	- 590.70	26 974.70
8	- 397.80	26 972.80	18	- 601,00	26.994,65
9	- 409.80	26.963,60	19	- 616,75	27 053,40
10	- 428,50	26 957,00	20	- 651.70	27 138.70

Πινακας συντεταγμενων κορυφων οριογραμμης παλαιου αιγιαλου

α/α	x	ψ
1"	- 502.25	26 924.40
2"	- 540.15	26 932, 20
3"	- 573,75	26 953.50
4"	- 590,70	26 974.70

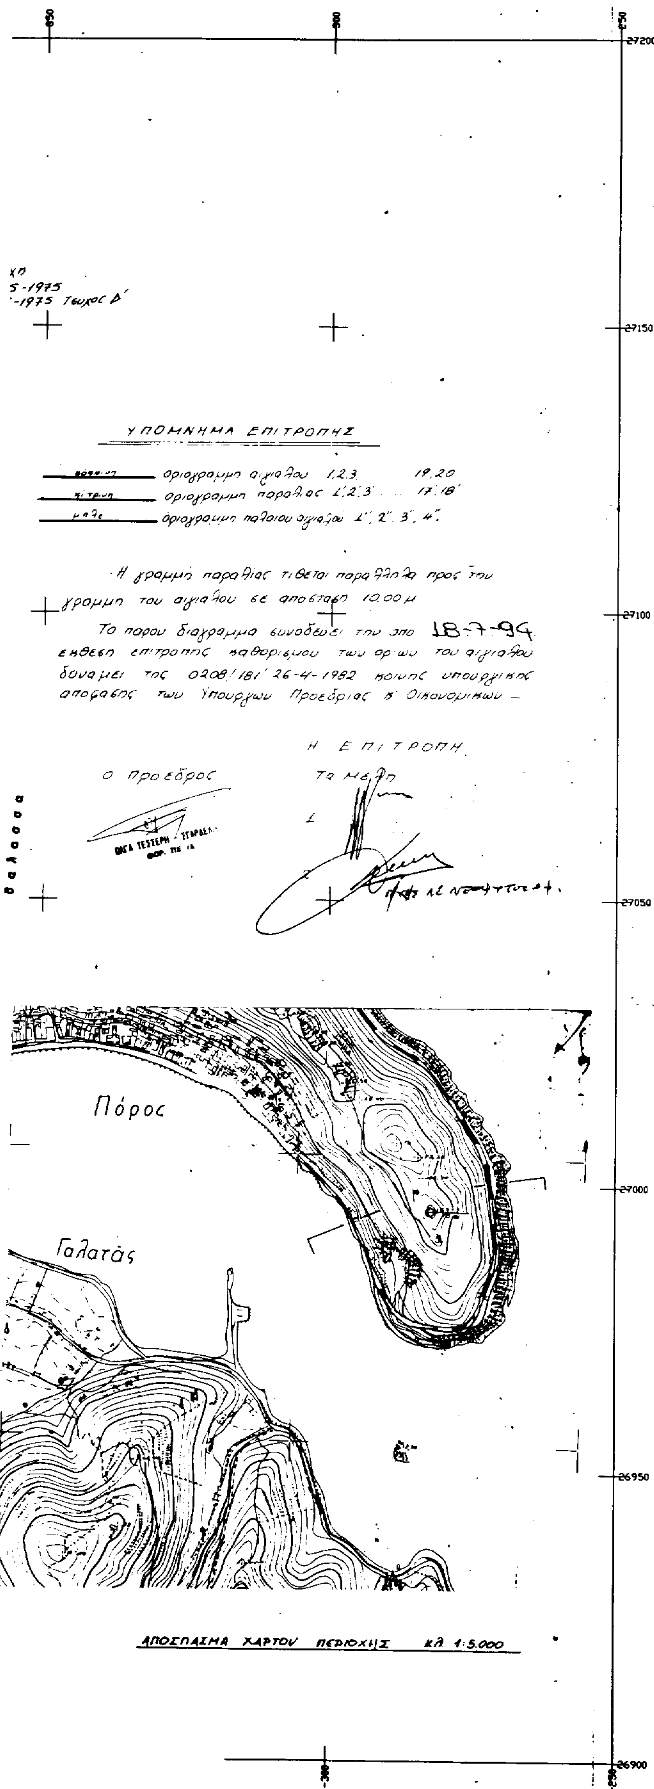

23-6-94

23-6-94

23-6-94

Σ. ΔΟΞΑΣΤΑΚΗ

ΒΑΣΙΛΙΚΗ ΜΠΕΝΤΑ
Πολ. Μηχανικός Α.β.

ΦΡΑΔΕΛΛΟΣ ΙΩΑΝΝΗΣ
ΠΟΛΙΤ. ΜΗΧ/ΚΟΣ Α' ΒΑΘΜΟΥ

... θεώρηση και ακριβειας της αποτυπωσης

Σ. ΔΟΞΑΣΤΑΚΗ

ΥΠΟΜΝΗΜΑ

1. Το παρον τοπογραφικο διαγραμμα ειναι εξαρτημενο απο το κρατικο Τριγωνομετρικο και Χωροσταθμικο Δικτυο
2.
   - κολωνα ΔΕΗ
   - κολωνα φωτισμου ΔΕΗ
   - κολωνα ΟΤΕ
   - δεντρο
   - πολυγωνομετρικο σημειο

Εργοδοτης: ΔΗΜΟΣ ΠΟΡΟΥ	
Εργο: ΚΑΘΟΡΙΣΜΟΣ ΑΙΓΙΑΛΟΥ	
Θεση: ΠΕΡΙΟΧΗ Ι. Ν. ΤΙΜΙΟΥ ΣΤΑΥΡΟΥ ΔΗΜΟΥ ΠΟΡΟΥ	
Μελετητες: ΠΑΝΑΓΙΩΤΗΣ ΓΑΙΤΑΝΑΡΟΣ Αγρον.-Τοπογραφος Μηχ.ΕΜΠ	
Θεμα σχεδιου: ΤΟΠΟΓΡΑΦΙΚΟ ΔΙΑΓΡΑΜΜΑ	**Αριθμος σχεδιου** 1
Κλιμακα: 1:500	
Χρονος μελετης: Μαρτιος 1994	
Υπογραφη	**Σφραγιδα** ΓΑΪΤΑΝΑΡΟΣ Γ. ΠΑΝΑΓΙΩΤΗΣ

ΔΙΟΡΘΩΣΕΙΣ ΣΦΑΛΜΑΤΩΝ

(4)

Στην αριθμ. Φ.121/014.1642 απόφαση του Αναπληρωτή Περιφερειακού Διευθυντή Ν. Εύβοιας, που δημοσιεύθηκε στο ΦΕΚ 708/19.8.1997/τ.Δ' και αφορά καθορισμό των ορίων του αιγιαλού και δημιουργία ζώνης παραλίας στη θέση Μαγούλα ή Λιανή Άμμος, Δήμου Ερέτριας Ν. Εύβοιας, στη σελ. 6495, στην περίληψη και μέσα στο κείμενο όπου αναφέρεται η λανθασμένη λέξις «Ματούλα» διορθώνεται στην ορθή «Μαγούλα».

(Από το Εθνικό Τυπογραφείο)

ΑΠΟ ΤΟ ΕΘΝΙΚΟ ΤΥΠΟΓΡΑΦΕΙΟ